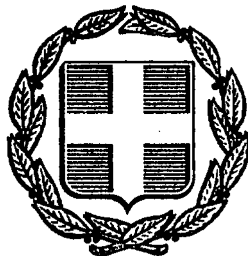


ΕΦΗΜΕΡΙΣ ΤΗΣ ΚΥΒΕΡΝΗΣΕΩΣ
ΤΗΣ ΕΛΛΗΝΙΚΗΣ ΔΗΜΟΚΡΑΤΙΑΣ

ΑΘΗΝΑ 29 ΟΚΤΩΒΡΙΟΥ 1991	ΤΕΥΧΟΣ ΤΕΤΑΡΤΟ	ΑΡΙΘΜΟΣ ΦΥΛΛΟΥ 746

ΠΟΛΕΟΔΟΜΙΑ

ΑΠΟΦΑΣΕΙΣ

Αριθ. 57026

Έγκριση τροποποιήσεων ρυμοτομικού σχεδίου στο Δήμο Πολυγύρου Ν. Χαλκιδικής.

Η ΝΟΜΑΡΧΗΣ ΧΑΛΚΙΔΙΚΗΣ

Έχοντας υπόψη:

1. Τις διατάξεις του από 17.7.1923 Ν.Δ. «περί σχεδίων πόλεων και κωμών του Κράτους», όπως τροποποιήθηκε και συμπληρώθηκε μεταγενέστερα.

2. Τις διατάξεις του Ν. 3200/55 «περί διοικητικής αποκέντρωσης» όπως τροποποιήθηκαν και συμπληρώθηκαν.

3. Τις διατάξεις του Α.Ν. 314/68, όπως τροποποιήθηκαν και συμπληρώθηκαν με το Ν.Δ. 1018/71.

4. Το Π.Δ. 183/86.

5. Το Ν. 1337/83 όπως τροποποιήθηκε και συμπληρώθηκε.

6. Την υπ' αρ. 125016/5.2.87 Νομ. Απόφαση (ΦΕΚ 233 Δ'/18.3.87) με την οποίο αναθεωρήθηκε το ρυμ. σχέδιο Πολυγύρου.

7. Το Π.Δ. 8.12.88 (ΦΕΚ 147 Δ'/10.3.89) με το οποίο εγκρίθηκε η Πολεοδομική μελέτη επέκτασης Πολυγύρου.

8. Τις υπ' αρ. 222/29.11.90, 55/28.2.90, 72/23.3.90, 13/31.1.91, 82/1991 αποφάσεις Δημοτικού Συμβουλίου Πολυγύρου με τις οποίες κάνοντας δεκτές ενστάσεις δημοτών κινεί τη διαδικασία τροποποίησης του ρυμ. σχεδίου.

9. Την 11η/28.6.91 γνωμοδότηση Ν.Σ. ΠΕ.ΧΩ.Δ.Ε. Χαλκιδικής, αποφασίζουμε:

1. Από τις (18) δέκα οκτώ τοπικές τροποποιήσεις που εγκρίθηκαν από το Δημοτικό Συμβούλιο Πολυγύρου και από το Ν.Σ. ΠΕ.ΧΩ.Δ.Ε. Χαλκιδικής την 11η/28.6.91 συνεδρίασή του εγκρίνουμε τις (16) δέκα έξι σύμφωνα με τα τρία (3) σχεδιαγράμματα, που συνοδεύουν την παρούσα και που θεωρούνται από τον Προϊστάμενο του Τμήματος Πολεοδομίας & ΠΕ.

2. Διατάζουμε το Τμήμα Πολεοδομίας & ΠΕ να οριστικοποιήσει τις προτάσεις τροποποίησης στα Ο.Τ. Γ48 περιοχή Έξι Βρύσες και ΟΤ Γ73 – Γ81 περιοχή Αγίου Χριστοφόρου, οι οποίες εγκρίθηκαν από το Δημοτικό Συμβούλιο Πολυγύρου και από το Ν.Σ. ΠΕ.ΧΩ.Δ.Ε. Χαλκιδικής και να κινήσει τη διαδικασία του άρθρου 3 Ν.Δ. 17.7.1923 (ΦΕΚ 228Α'/16.8.23), προκειμένου να εγκριθούν αυτές.

Η ισχύς της παρούσας αρχίζει από την ημερομηνία δημοσίευσής της στην Εφημερίδα της Κυβερνήσεως, ή αλλιώς από τη νόμιμη κοινοποίηση της παρούσας στους έχοντες έννομο συμφέρον πολίτες καθεμιάς από τις (15) δέκα πέντε τροποποιήσεις.


Η απόφαση αυτή να δημοσιευθεί στην Εφημερίδα της Κυβερνήσεως.


Πολύγυρος, 3 Οκτωβρίου 1991


Η Νομάρχης

ΕΛΛΙΣ. ΜΠΟΥΚΑ


ΠΟΛΕΟΔΟΜΙΚΗ ΜΕΛΕΤΗ - ΑΝΑΘΕΩΡΗΣΗ - ΕΠΕΚΤΑΣΗ
ΠΟΛΕΟΔΟΜΙΚΗ ΟΡΓΑΝΩΣΗ - ΛΕΙΤΟΥΡΓ
Π-2.1
VI/E
VI/E
V/Δ

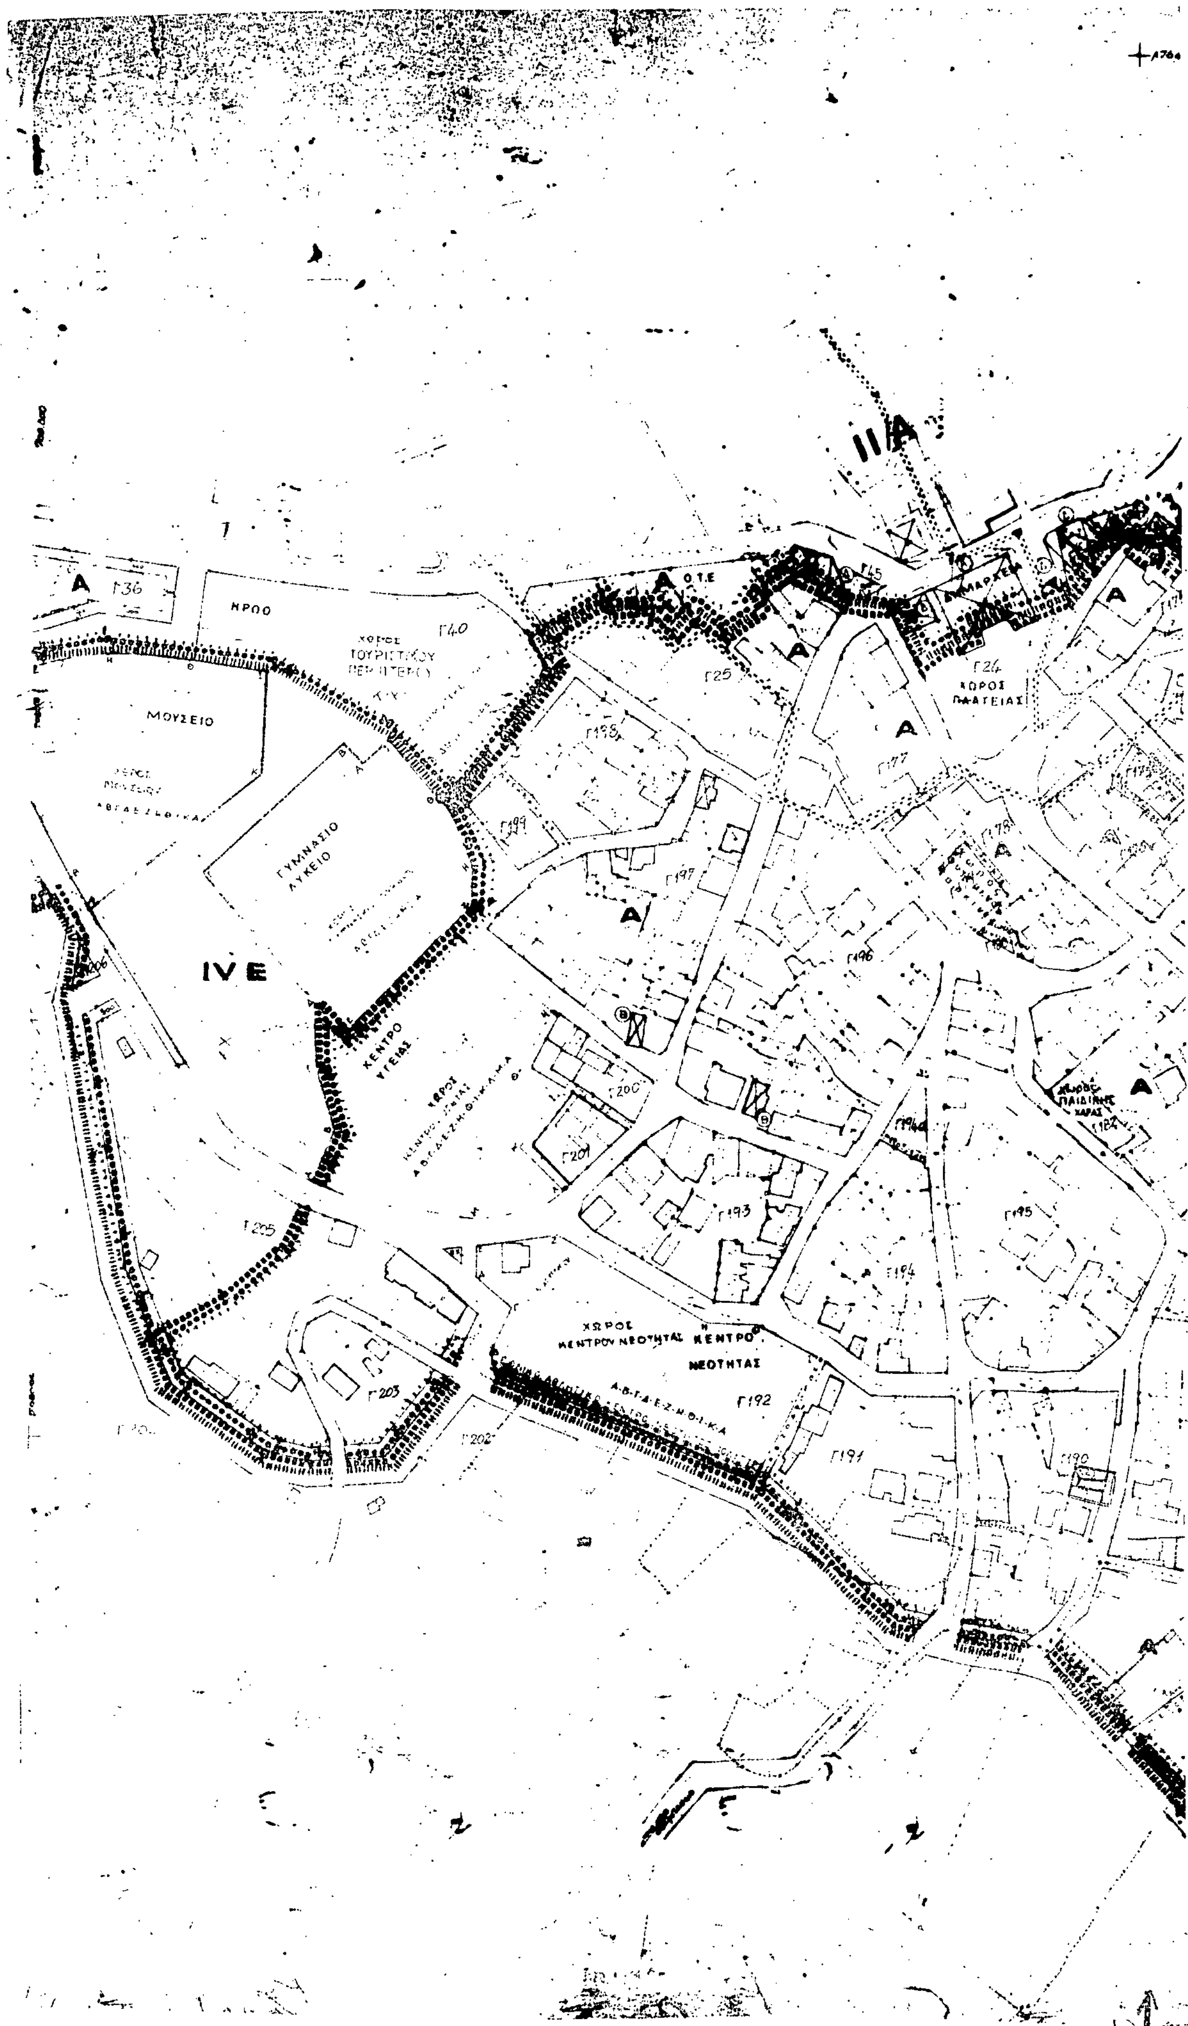
IIA
Ο.Τ.Ε
Γ36
ΗΡΩΟ
Γ40
ΜΟΥΣΕΙΟ
Γ25
Γ24
ΧΩΡΟΣ ΠΛΑΤΕΙΑΣ
Γ198
Γ199
Γ177
Γ178
ΓΥΜΝΑΣΙΟ ΛΥΚΕΙΟ
Γ197
Γ196
IV E
ΚΕΝΤΡΟ ΥΓΕΙΑΣ
Γ200
Γ201
Γ193
Γ195
Γ194
ΧΩΡΟΣ ΠΑΙΔΙΚΗΣ ΧΑΡΑΣ
Γ205
Γ203
Γ202
ΧΩΡΟΣ ΚΕΝΤΡΟΥ ΝΕΟΤΗΤΑΣ
ΚΕΝΤΡΟ ΝΕΟΤΗΤΑΣ
Γ192
Γ191
Γ190
A

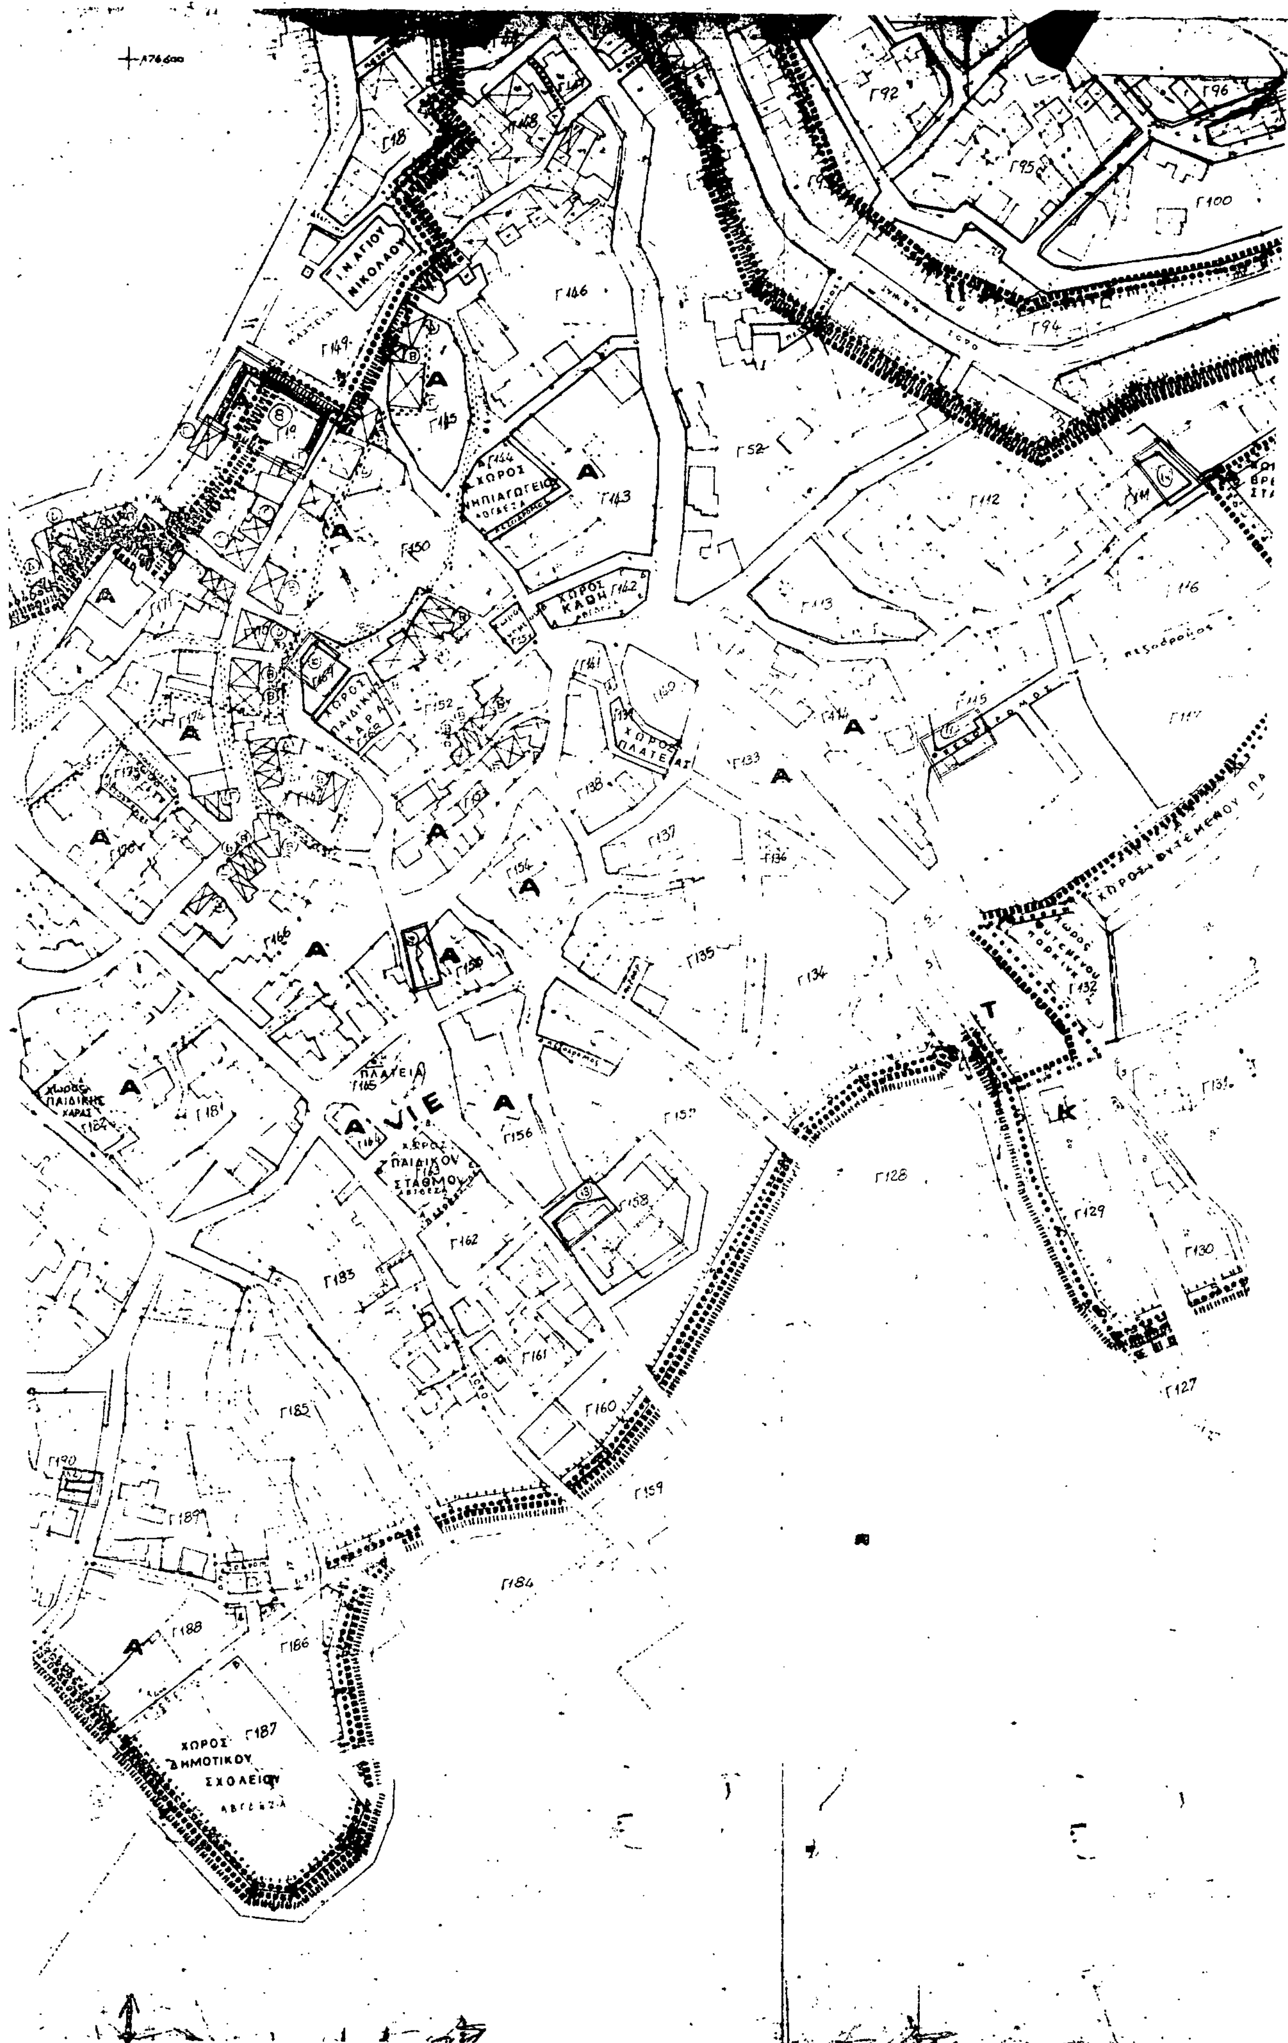
Ι.Ν. ΑΓΙΟΥ ΝΙΚΟΛΑΟΥ
ΧΩΡΟΣ ΝΗΠΙΑΓΩΓΕΙΟΥ
ΧΩΡΟΣ ΚΑΦΗ
ΧΩΡΟΣ ΠΑΙΔΙΚΗΣ ΧΑΡΑΣ
ΧΩΡΟΣ ΠΛΑΤΕΙΑΣ
ΠΛΑΤΕΙΑ
ΧΩΡΟΣ ΠΑΙΔΙΚΟΥ ΣΤΑΘΜΟΥ
ΧΩΡΟΣ ΔΗΜΟΤΙΚΟΥ ΣΧΟΛΕΙΟΥ
ΧΩΡΟΣ ΦΥΤΕΜΕΝΟΥ

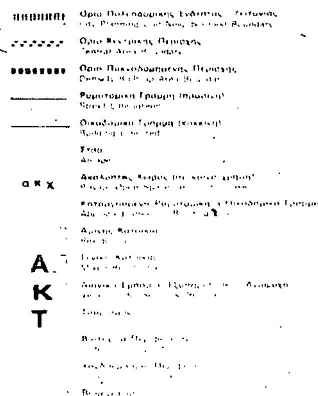

ΠΟΛΕΟΔΟΜΙΚΗ ΜΕΛΕΤΗ - ΑΝΑΘΕΩΡΗΣΗ ΕΠΕΚΤΑΣΗ

ΚΕΝΤΡΟΝ ΦΧ 1:100000 | ΗΜΕΡΟΜΗΝΙΑ ΦΩΤΟΛΗΨΙΑΣ | ΟΜΑΔΑ ΜΕΛΕΤΗΣ

ΔΙΑΝΟΜΗ ΠΙΝΑΚΩΝ

8 Δεκεμβρίου 88
147

10 Μαρτίου 89

Γ 18915 58

Έγκριση πολεοδομικής μελέτης των πολεοδομικών ενοτήτων 1 και 2 και τμήματος της πολεοδομικής ενότητας 5 του δήμου Πολυγύρου

14 Νοεμβρίου 1958

ΠΟΛΕΟΔΟΜΙΚΗ ΟΡΓΑΝΩΣΗ - ΛΕΙΤΟΥΡΓΙΕΣ.

ΚΑΡΤΗΣ Π-2.1

ΡΥΜΟΤΟΜΙΚΟ ΣΧΕΔΙΟ

ΚΛΙΜΑΚΑ 1:1000

ΜΑΙΟΣ 1984

ΝΟΜΟΣ ΧΑΛΚΙΔΙΚΗΣ-ΠΟΛΥΓΥΡΟΣ

IV/B

ΧΩΡΟΣ ΣΤΑΘΜΕΥΣΗΣ

IV/Γ

I/A

ΧΩΡΟΣ ΔΗΜΟΤΙΚΟΥ ΘΕΑΤΡΟΥ

ΧΩΡΟΣ ΝΟΜΑΡΧΙΑΣ

Νομαρχία

παρκινγκ

ΟΔΟΣ

V/Δ

ΙΙ/Α

VI/E

VI/E

O.T.E

Δημαρχία

ΤΟΜΕΙΣ	I	II	III	IV	V	VI
Σ.Δ.	2,8	2,1	1,2	0,8	0,8	0
ΤΟΜΕΙΣ	Α	$Α_1$	Β	Γ	Δ	Ε Ε
[illegible]	70	70	50	70	70	70 60
ΑΡΤΙΟΤΗΤΑ	10 -200	10 -200	15 -400	15 -400	15 4000	[illegible]
[illegible]	Ν.1337/83 ΓΟΚ/85	Ν.1337/83 ΓΟΚ 85	Ν.1337/83 ΓΟΚ 85	Ν.1337/83 ΓΟΚ 85	Ν.1337/83 ΓΟΚ 85	[illegible]
[illegible]	15	9,5	12	8,5	8	8,5

Υ.Χ.Ο.Π. Ε.Π. 82.84

Π.2.1

Ορια Πολεοδομικης Ενότητος - Γειτονιας
City Planning Unit-Neighborhood Boundary

Ορια Κεντρικης Περιοχής
Central Area Boundary

Ορια Πυκνοδομημένης Περιοχής
Densely Built-up Area Boundary

Ρυμοτομική Γραμμή (πράσινη)
Street Line (green)

Οικοδομική Γραμμή (κόκκινη)
Building Line (red)

Στοα
Arcade

Ακάλυπτος Χωρος (σε κοινή χρήση)
Private Open Space (in common use)

Καταργουμενη Ρυμοτομικη η Οικοδομική Γραμμή
Abolished Street or Building Line

Αμιγής Κατοικια
Residential

Α Γενική Κατοικια
Mixed Residential

Κ Λιανικο Εμπόριο Εξυπηρετησεις Αναψυχη
Retail Trade Services Recreation

VI/E

ΠΟΛΕΟΔΟΜΙΚΗ ΜΕΛΕΤΗ - ΑΝΑΘΕΩΡΗΣΗ ΕΠΕΚΤΑΣΗ

ΟΜΑΔΑ ΜΕΛΕΤΗΣ

ΔΙΑΝΟΜΗ ΠΙΝΑΚΩΝ

ΠΟΛΕΟΔΟΜΙΚΗ ΟΡΓΑΝΩΣΗ - ΛΕΙΤΟΥΡΓΙΕΣ.

ΧΑΡΤΗΣ

Π-2.1 ΡΥΜΟΤΟΜΙΚΟ ΣΧΕΔΙΟ

ΚΛΙΜΑΚΑ 1:1000

ΜΑΙΟΣ 1984 ΝΟΜΟΣ ΧΑΛΚΙΔΙΚΗΣ - ΠΟΛΥΓΥΡΟΣ

